

Схема границ предполагаемых к использованию земель на кадастровом плане территории с координатами характерных точек границ территории земель


Приложение

К _____

№ _____ от _____

Местоположение: Воронежская область, Грибановский район, Листопадское сельское поселение											
Условный номер земельного участка: 36:09:4400002:111:чзу1											
Площадь земельного участка: 17751 кв. м											
Обозначение характерных точек границ	Координаты		Обозначение характерных точек границ	Координаты		Обозначение характерных точек границ	Координаты		Обозначение характерных точек границ	Координаты	
	X	Y		X	Y		X	Y		X	Y
1	489357.47	2235337.03	8	489222.25	2236008.89	15	488978.41	2237063.78	22	489223.18	2235989.96
2	489336.99	2235453.58	9	489209.50	2236067.58	16	488977.59	2237046.93	23	489233.44	2235985.55
3	489310.72	2235603.17	10	489170.67	2236246.55	17	489039.84	2236775.60	24	489243.06	2235934.00
4	489284.40	2235752.99	11	489109.14	2236519.47	18	489099.39	2236517.25	25	489274.54	2235751.28
5	489252.90	2235935.77	12	489049.58	2236777.84	19	489160.91	2236244.39	26	489300.87	2235601.44
6	489242.30	2235992.62	13	488987.65	2237047.83	20	489199.73	2236065.45	27	489327.15	2235451.85
7	489229.77	2235998.01	14	488988.50	2237065.40	21	489212.89	2236004.83	28	489347.69	2235334.91

Система координат: МСК-36.2

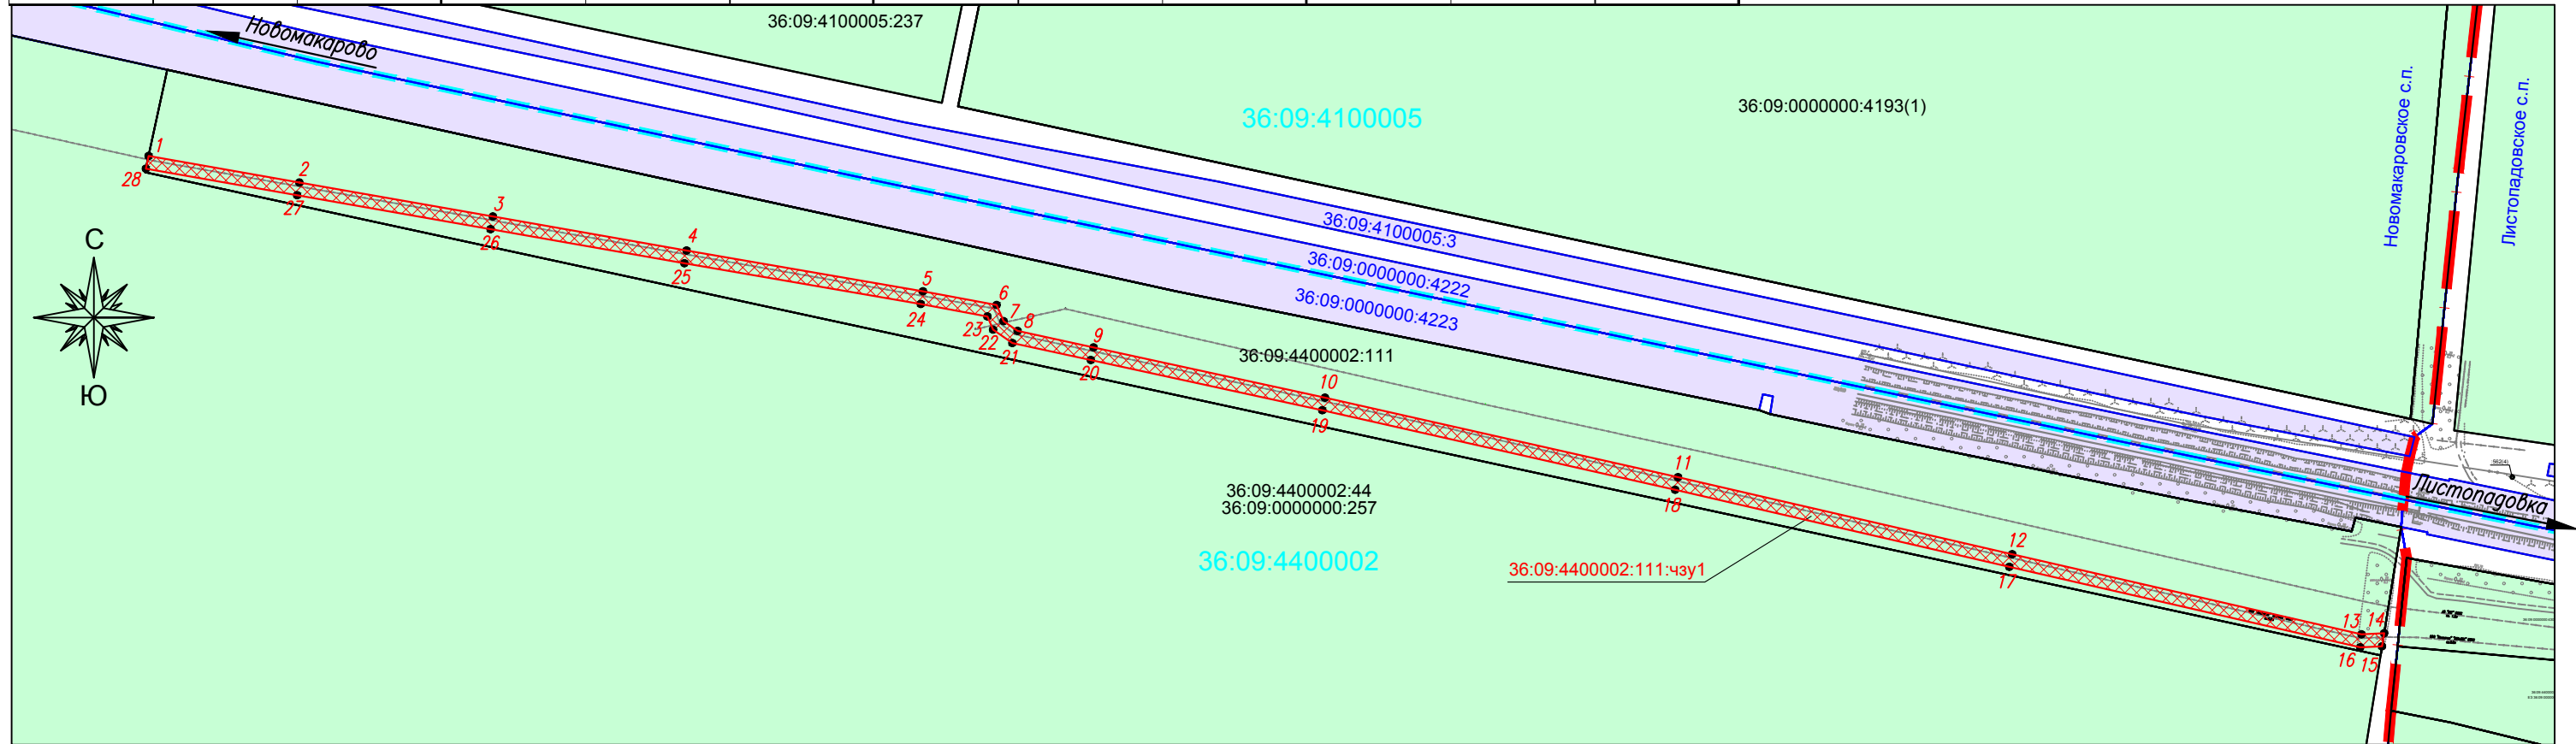

Масштаб 1:5000

Условные обозначения:

	- граница земельных участков существующей полосы отвода автомобильной дороги общего пользования федерального значения Р-298 Курск - Воронеж - автомобильная дорога Р-22 «Каспий»
	- граница испрашиваемой части земельного участка
	- граница земельных участков, включенных в ЕГРН
	- граница кадастрового квартала
	- граница сельских поселений
36:09:4100005:1	- кадастровый номер земельного участка существующей полосы отвода автомобильной дороги общего пользования федерального значения Р-298 Курск - Воронеж - автомобильная дорога Р-22 «Каспий»
36:09:4400002:44 ЕЗ 36:09:0000000:257	- кадастровый номер земельного участка, включенный в ЕГРН - кадастровый номер единого землепользования, включенный в ЕГРН
36:09:4400002	- кадастровый номер квартала
36:09:4400002:111:чзу1	- номер испрашиваемого земельного участка
●1	- характерная точка границы
Новомакаровское с.п.	- наименование сельского поселения
	- элементы существующей застройки

Кадастровый инженер

С.Н. Щавелев