

Схема границ предполагаемых к использованию земель на кадастровом
плане территории с координатами характерных точек границ территории земель


Приложение

К _____

№ _____ от _____

Местоположение: Воронежская область, Грибановский район, Листопадское сельское поселение					
Условный номер земельного участка: 36:09:4100005:13:чзу1(1)					
Площадь земельного участка: 7595 кв. м					
Обозначение характерных точек границ	Координаты		Обозначение характерных точек границ	Координаты	
	X	Y		X	Y
1	489073.98	2237629.02	8	489150.01	2238256.15
2	489134.19	2237712.18	9	489209.86	2237844.20
3	489216.37	2237822.48	10	489204.84	2237825.59
4	489224.15	2237820.38	11	489205.13	2237825.51
5	489229.36	2237839.69	12	489126.94	2237717.51
6	489221.31	2237841.86	13	489073.12	2237645.28
7	489148.42	2238339.32			
Местоположение: Воронежская область, Грибановский район, Листопадское сельское поселение					
Условный номер земельного участка: 36:09:4100005:13:чзу1(2)					
Площадь земельного участка: 1583 кв. м					
Обозначение характерных точек границ	Координаты		Обозначение характерных точек границ	Координаты	
	X	Y		X	Y
14	489122.79	2238514.24	18	489077.09	2238639.83
15	489105.09	2238635.07	19	489078.39	2238630.94
16	489121.88	2238637.66	20	489095.17	2238633.54
17	489120.91	2238644.32	21	489112.82	2238512.10

Система координат: МСК-36.2

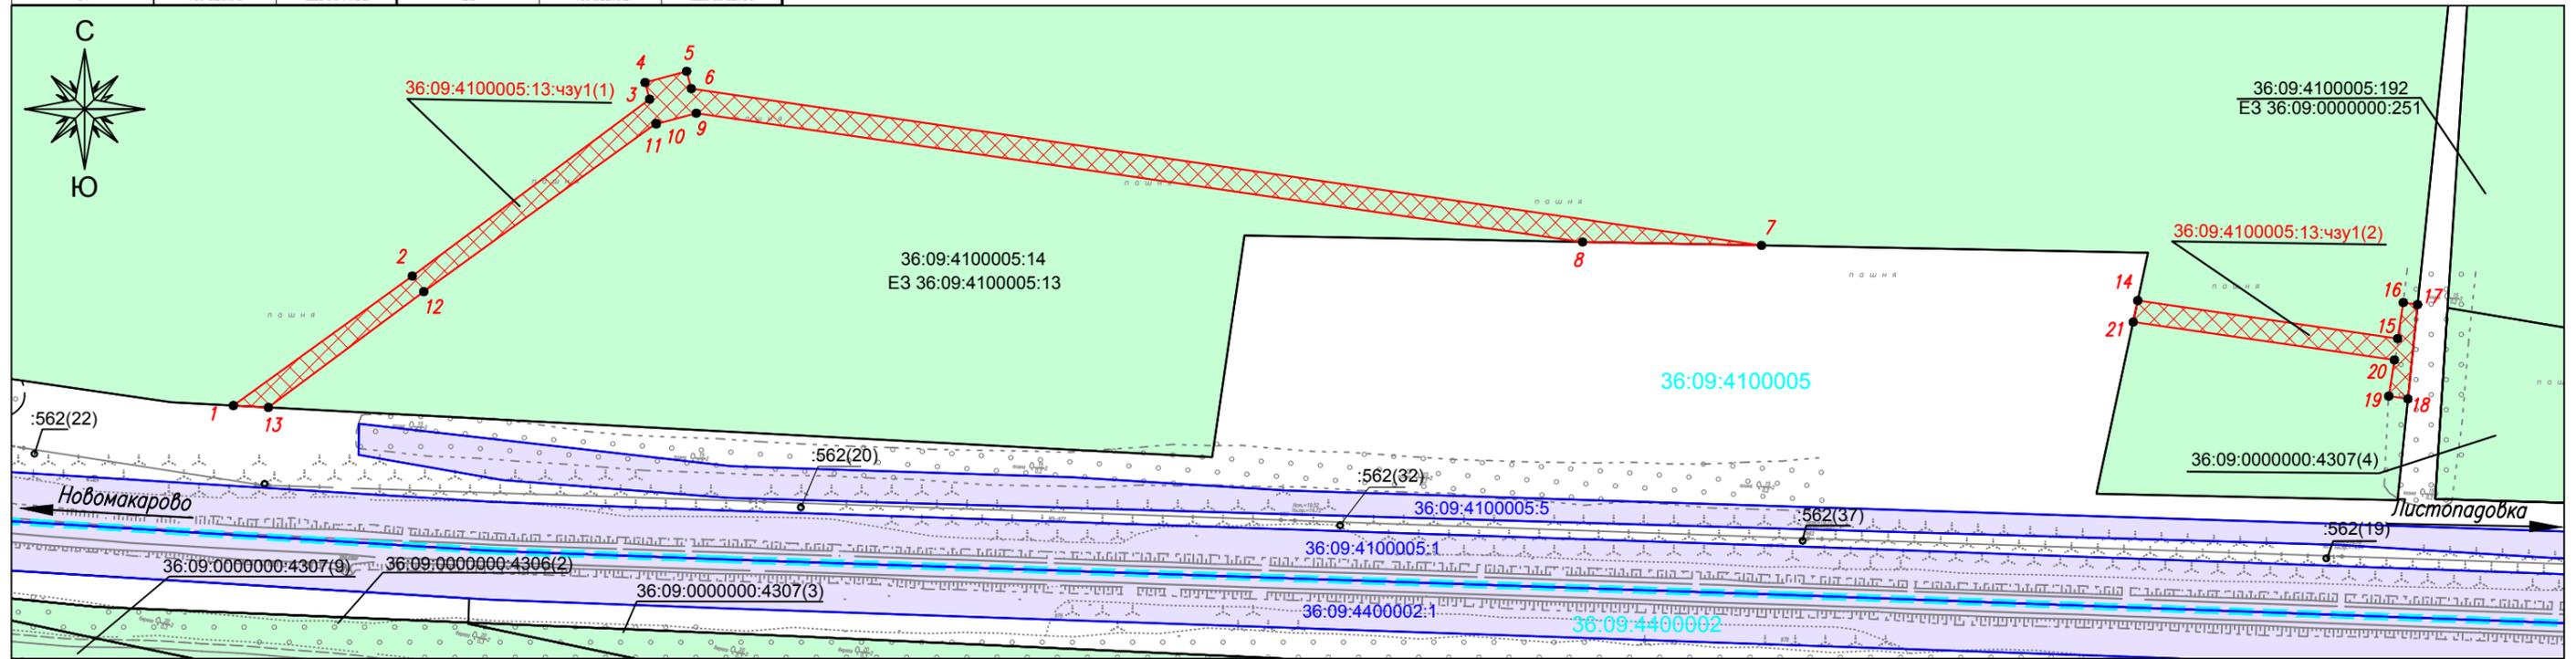

Масштаб 1:3000

Условные обозначения:

	- граница земельных участков существующей полосы отвода автомобильной дороги общего пользования федерального значения Р-298 Курск - Воронеж - автомобильная дорога Р-22 «Каспий»	36:09:4400002	- кадастровый номер квартала
	- граница испрашиваемого земельного участка (неразграниченная государственная собственность)	36:09:4100005:13:чзу1(1)	- номер испрашиваемого земельного участка
	- граница земельных участков, включенных в ЕГРН	● 1	- характерная точка границы
	- граница кадастрового квартала		
36:09:4100005:14 ЕЗ 36:09:4100005:13	- кадастровый номер земельного участка, включенный в ЕГРН - кадастровый номер единого землепользования, включенный в ЕГРН		
36:09:4100005:1	- кадастровый номер земельного участка существующей полосы отвода автомобильной дороги общего пользования федерального значения Р-298 Курск - Воронеж - автомобильная дорога Р-22 «Каспий»		
	- элементы существующей застройки		

Кадастровый инженер

С.Н. Щавелев