


ЭСКИЗ ПЛАНИРОВКИ ТЕРРИТОРИИ в п.т. Грибановка  
 На отведенном под застройку участке ориентировочной площадью 33 га удалась разместить 112 участков ИЖС.  
 Расстояние между красными линиями—20 метров. Ширина проезжей части — 7 метров.

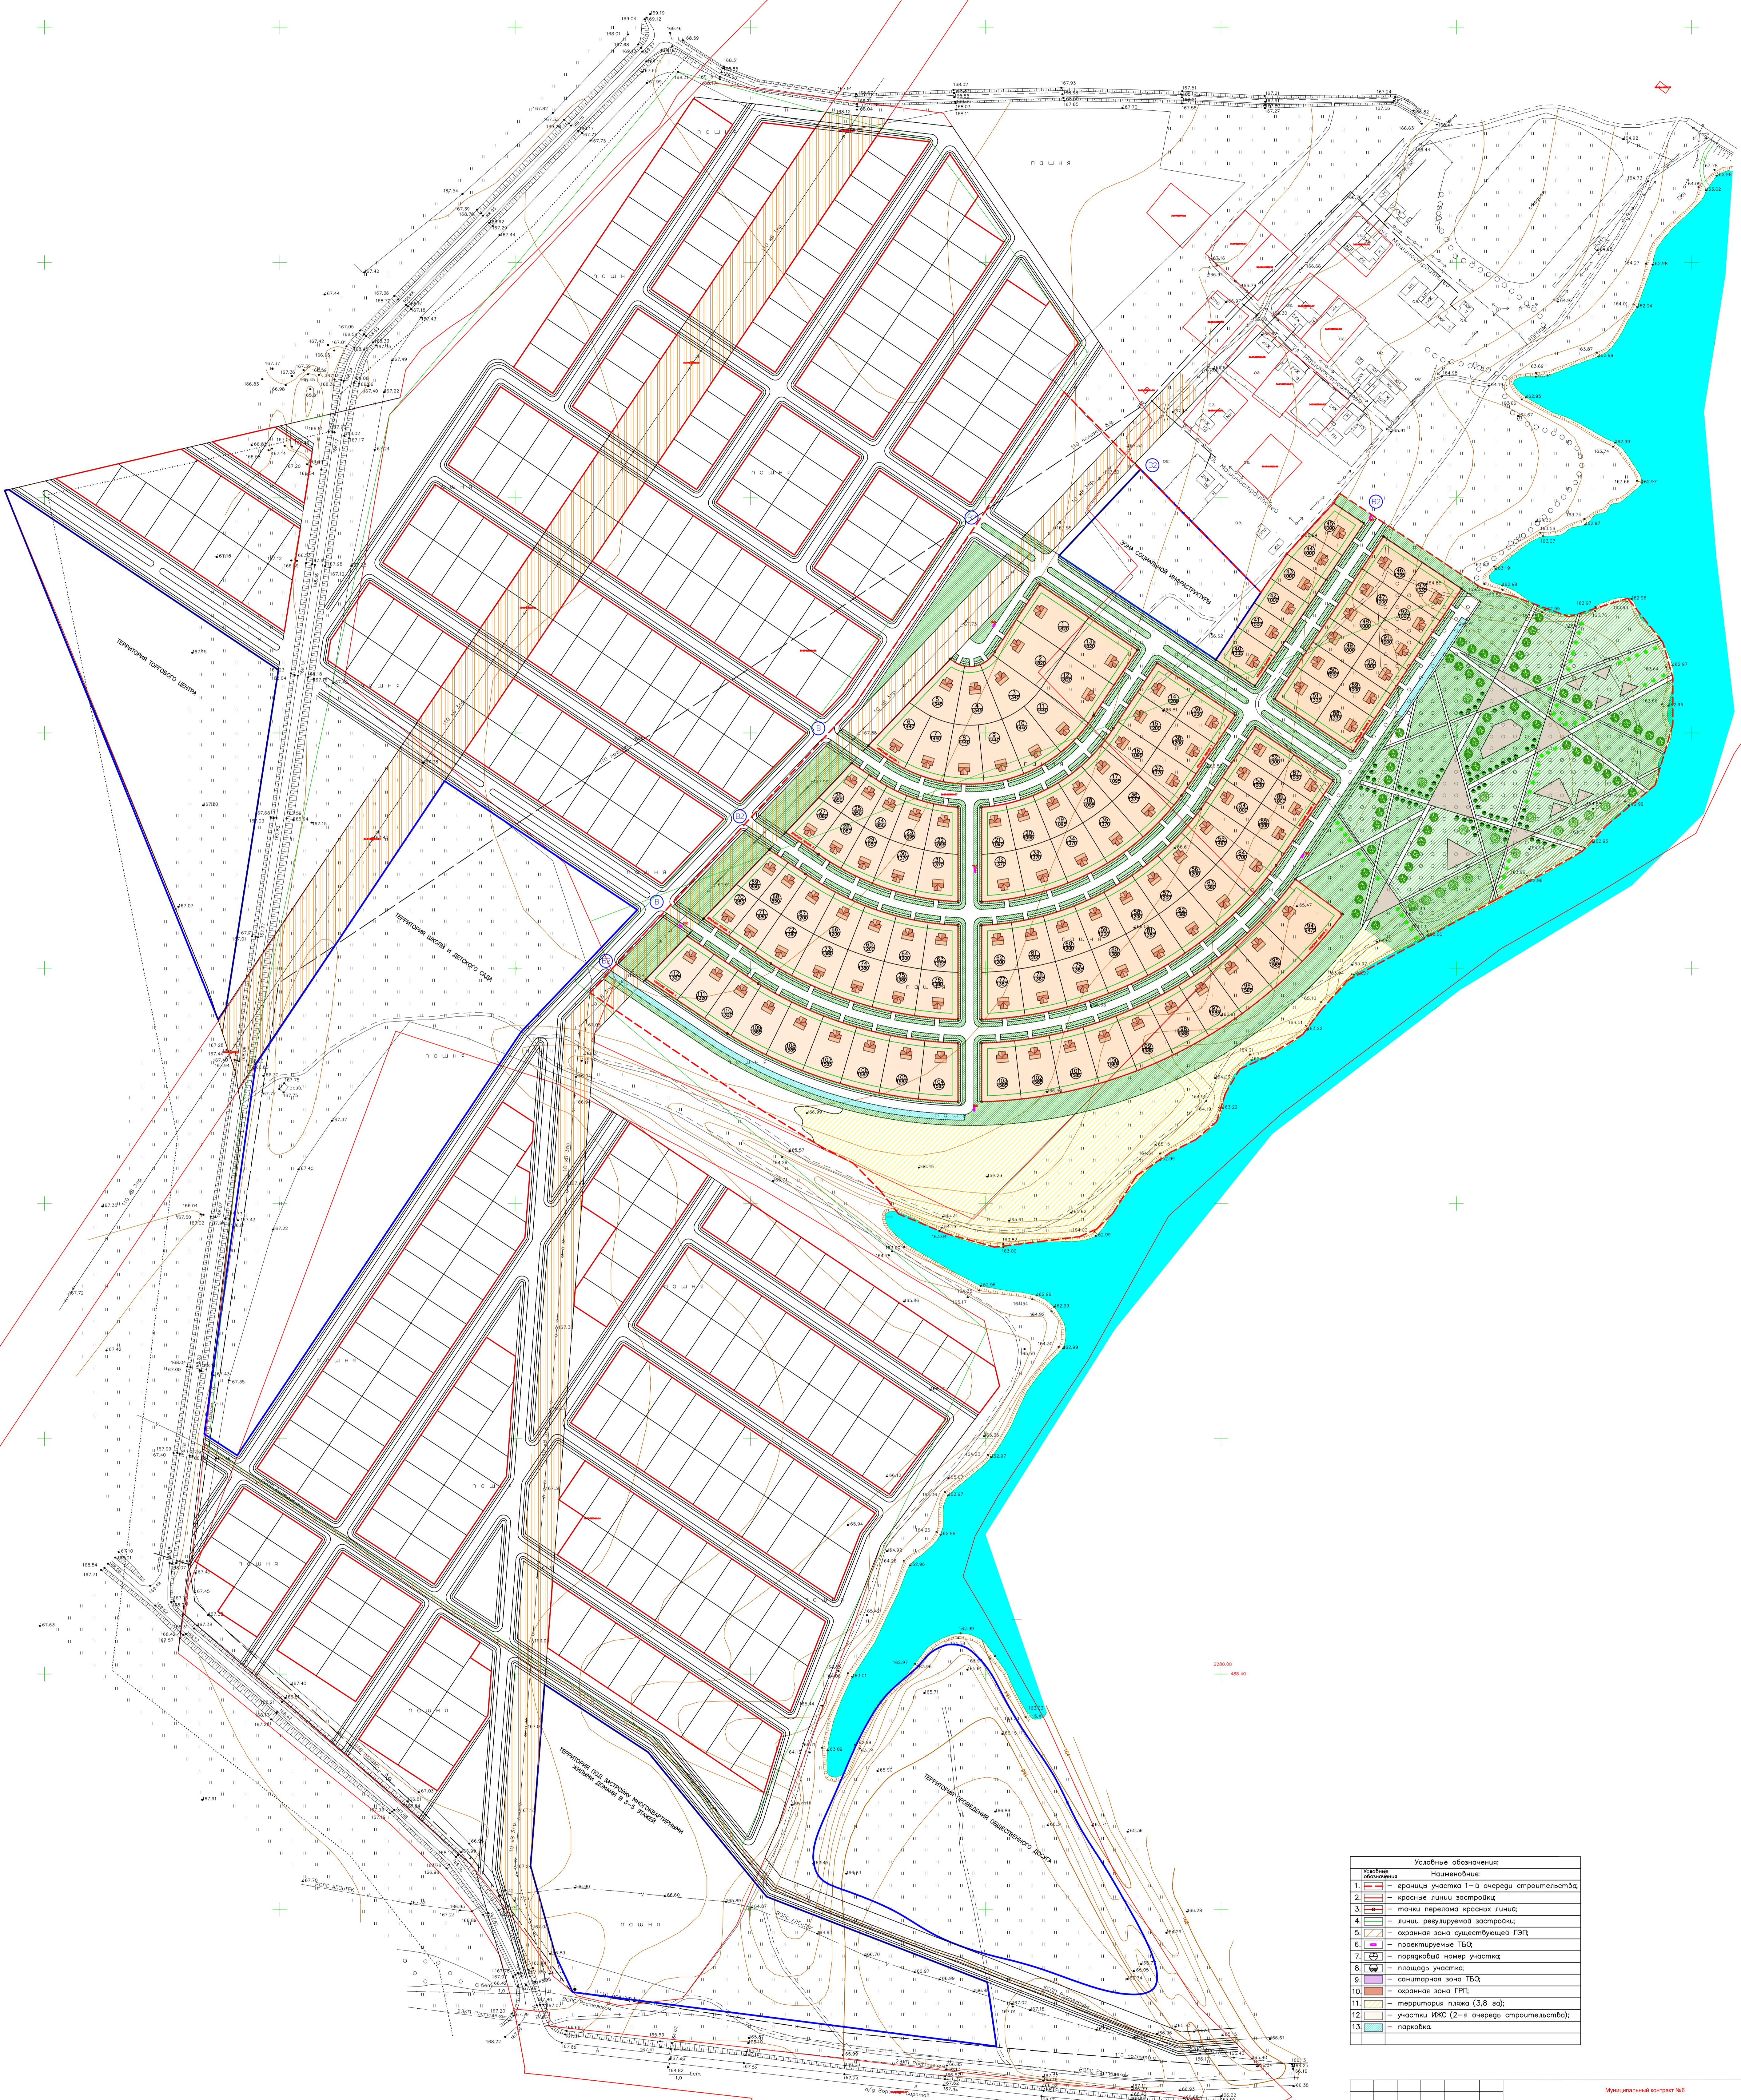

Условное обозначение	Наименование
1	красная линия участка 1-й очереди строительства
2	красная линия застройки
3	линии перебега красных линий
4	линии регулярной застройки
5	охранная зона существующей ЛЭП
6	проектируемые ТБО
7	параллельный номер участка
8	площадь участка
9	санитарная зона ТБО
10	охранная зона ГРП
11	территория пляжа (3,8 га)
12	участки ИЖС (2-я очередь строительства)
13	парковка

Минимальный комплект ТБД						Итого		
Ил.	Коп.уч.	Лист	№ док.	Подп.	Дата	Страницы	Лист	Листов
Гендиректор	Крутов В.С.				11.14	ИЖС	1	1
Начальник Рядовенская Т.Е.					11.14			
Проверил	Крутов А.В.				11.14			
Сметчик	Пашин Т.Т.				11.14			

Топографический план М 1:500  
 ЗАО ИЖС ТЕОСЕРВИС