Проект межевания территории, прилегающий к микрорайону Машзавода в пгт. Грибановка площадью 338 850 кв. м.
для размещения индивидуальной жилой застройки по адресу: Воронежская область, Грибановский район пгт. Грибановский.

СХЕМА ИСПОЛЬЗОВАНИЯ И СОСОТОЯНИЯ ТЕРРИТОРИИ В ПЕРИОД ПОДГОТОВКИ ПРОЕКТА МЕЖЕВАНИЯ ТЕРРИТОРИИ.

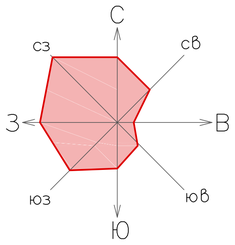

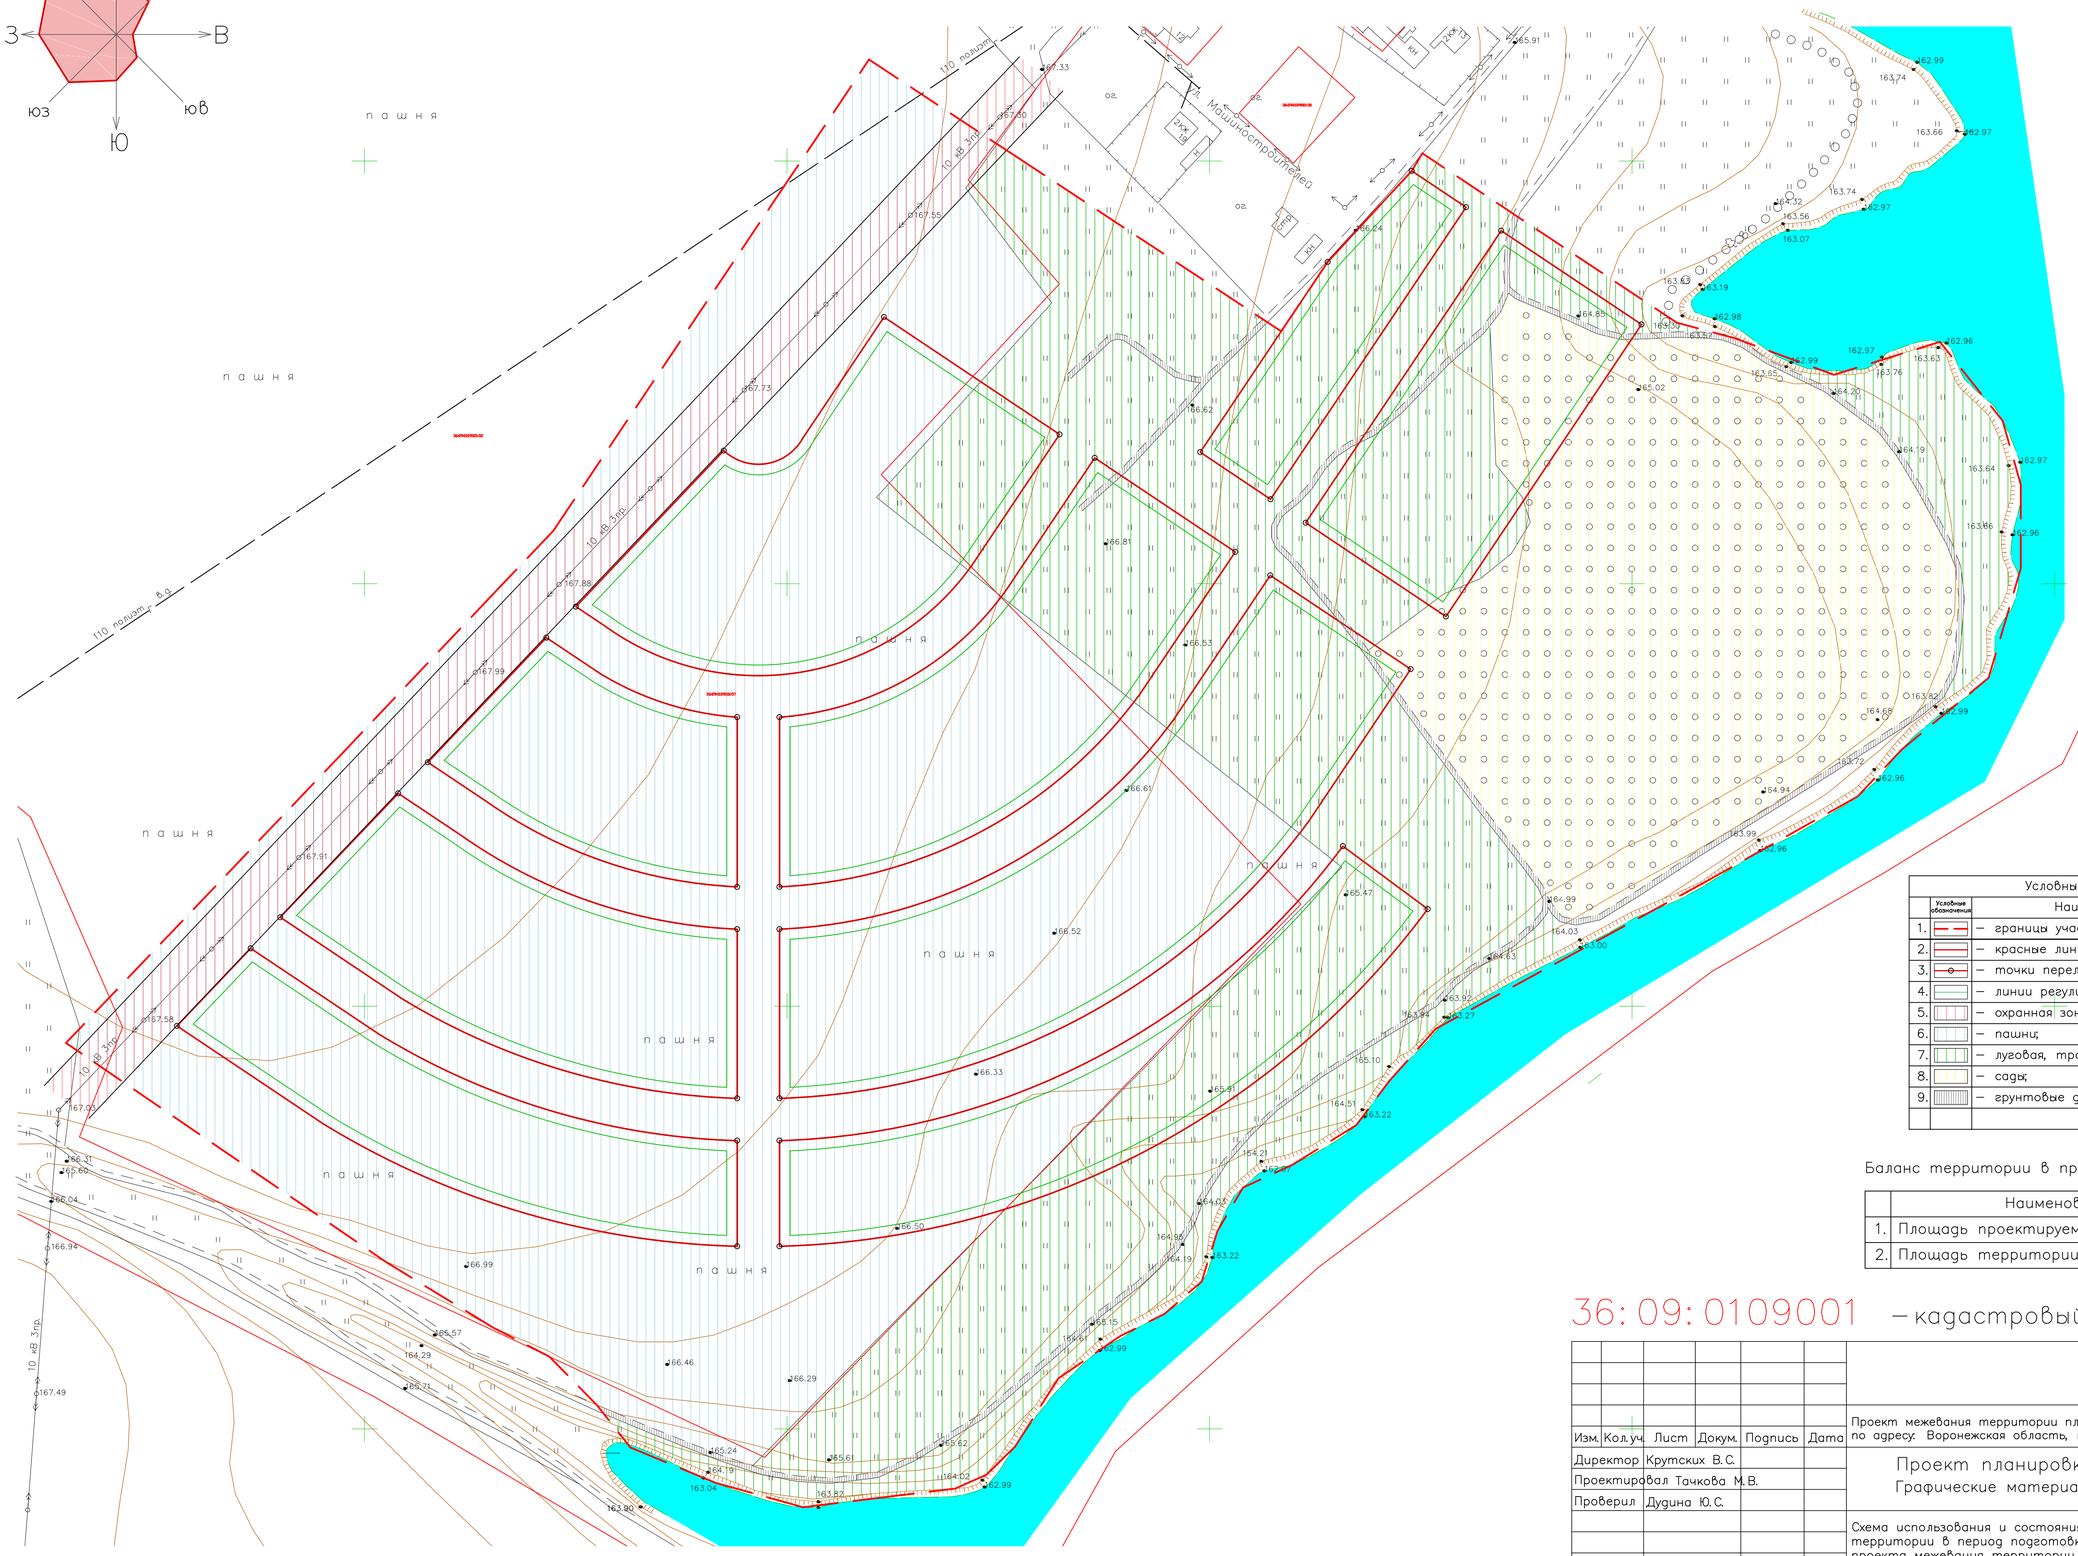

Условные обозначения:		
	Условные обозначения:	Наименование:
1.		– границы участка 1–й очереди строительства;
2.		– красные линии застройки;
3.		– точки перелома красных линий;
4.		– линии регулируемой застройки;
5.		– охранная зона существующей ЛЭП;
6.		– пашни;
7.		– луговая, травяная растительность;
8.		– сады;
9.		– грунтовые дороги.

Баланс территории в проектируемых границах.

	Наименование:	кв. м.	%
1.	Площадь проектируемой террито.	338 850	100
2.	Площадь территории под ИЖС	143 413	42,3

36: 09: 0109001 – кадастровый номер квартала.

						6	
Изм.	Кол.уч.	Лист	Докум.	Подпись	Дата	Проект межевания территории площадью 338 850 кв. м. по адресу: Воронежская область, пгт. Грибановский.	
Директор		Крутских В.С.				Проект планировки. Графические материалы.	Стадия: П; Лист: 1; Листов: 2
Проектировал		Тачкова М.В.					
Проверил		Дудина Ю.С.					
						Схема использования и состояния территории в период подготовки проекта межевания территории. М 1: 2000	ЗАО НПП "ГЕОСЕРВИС"