
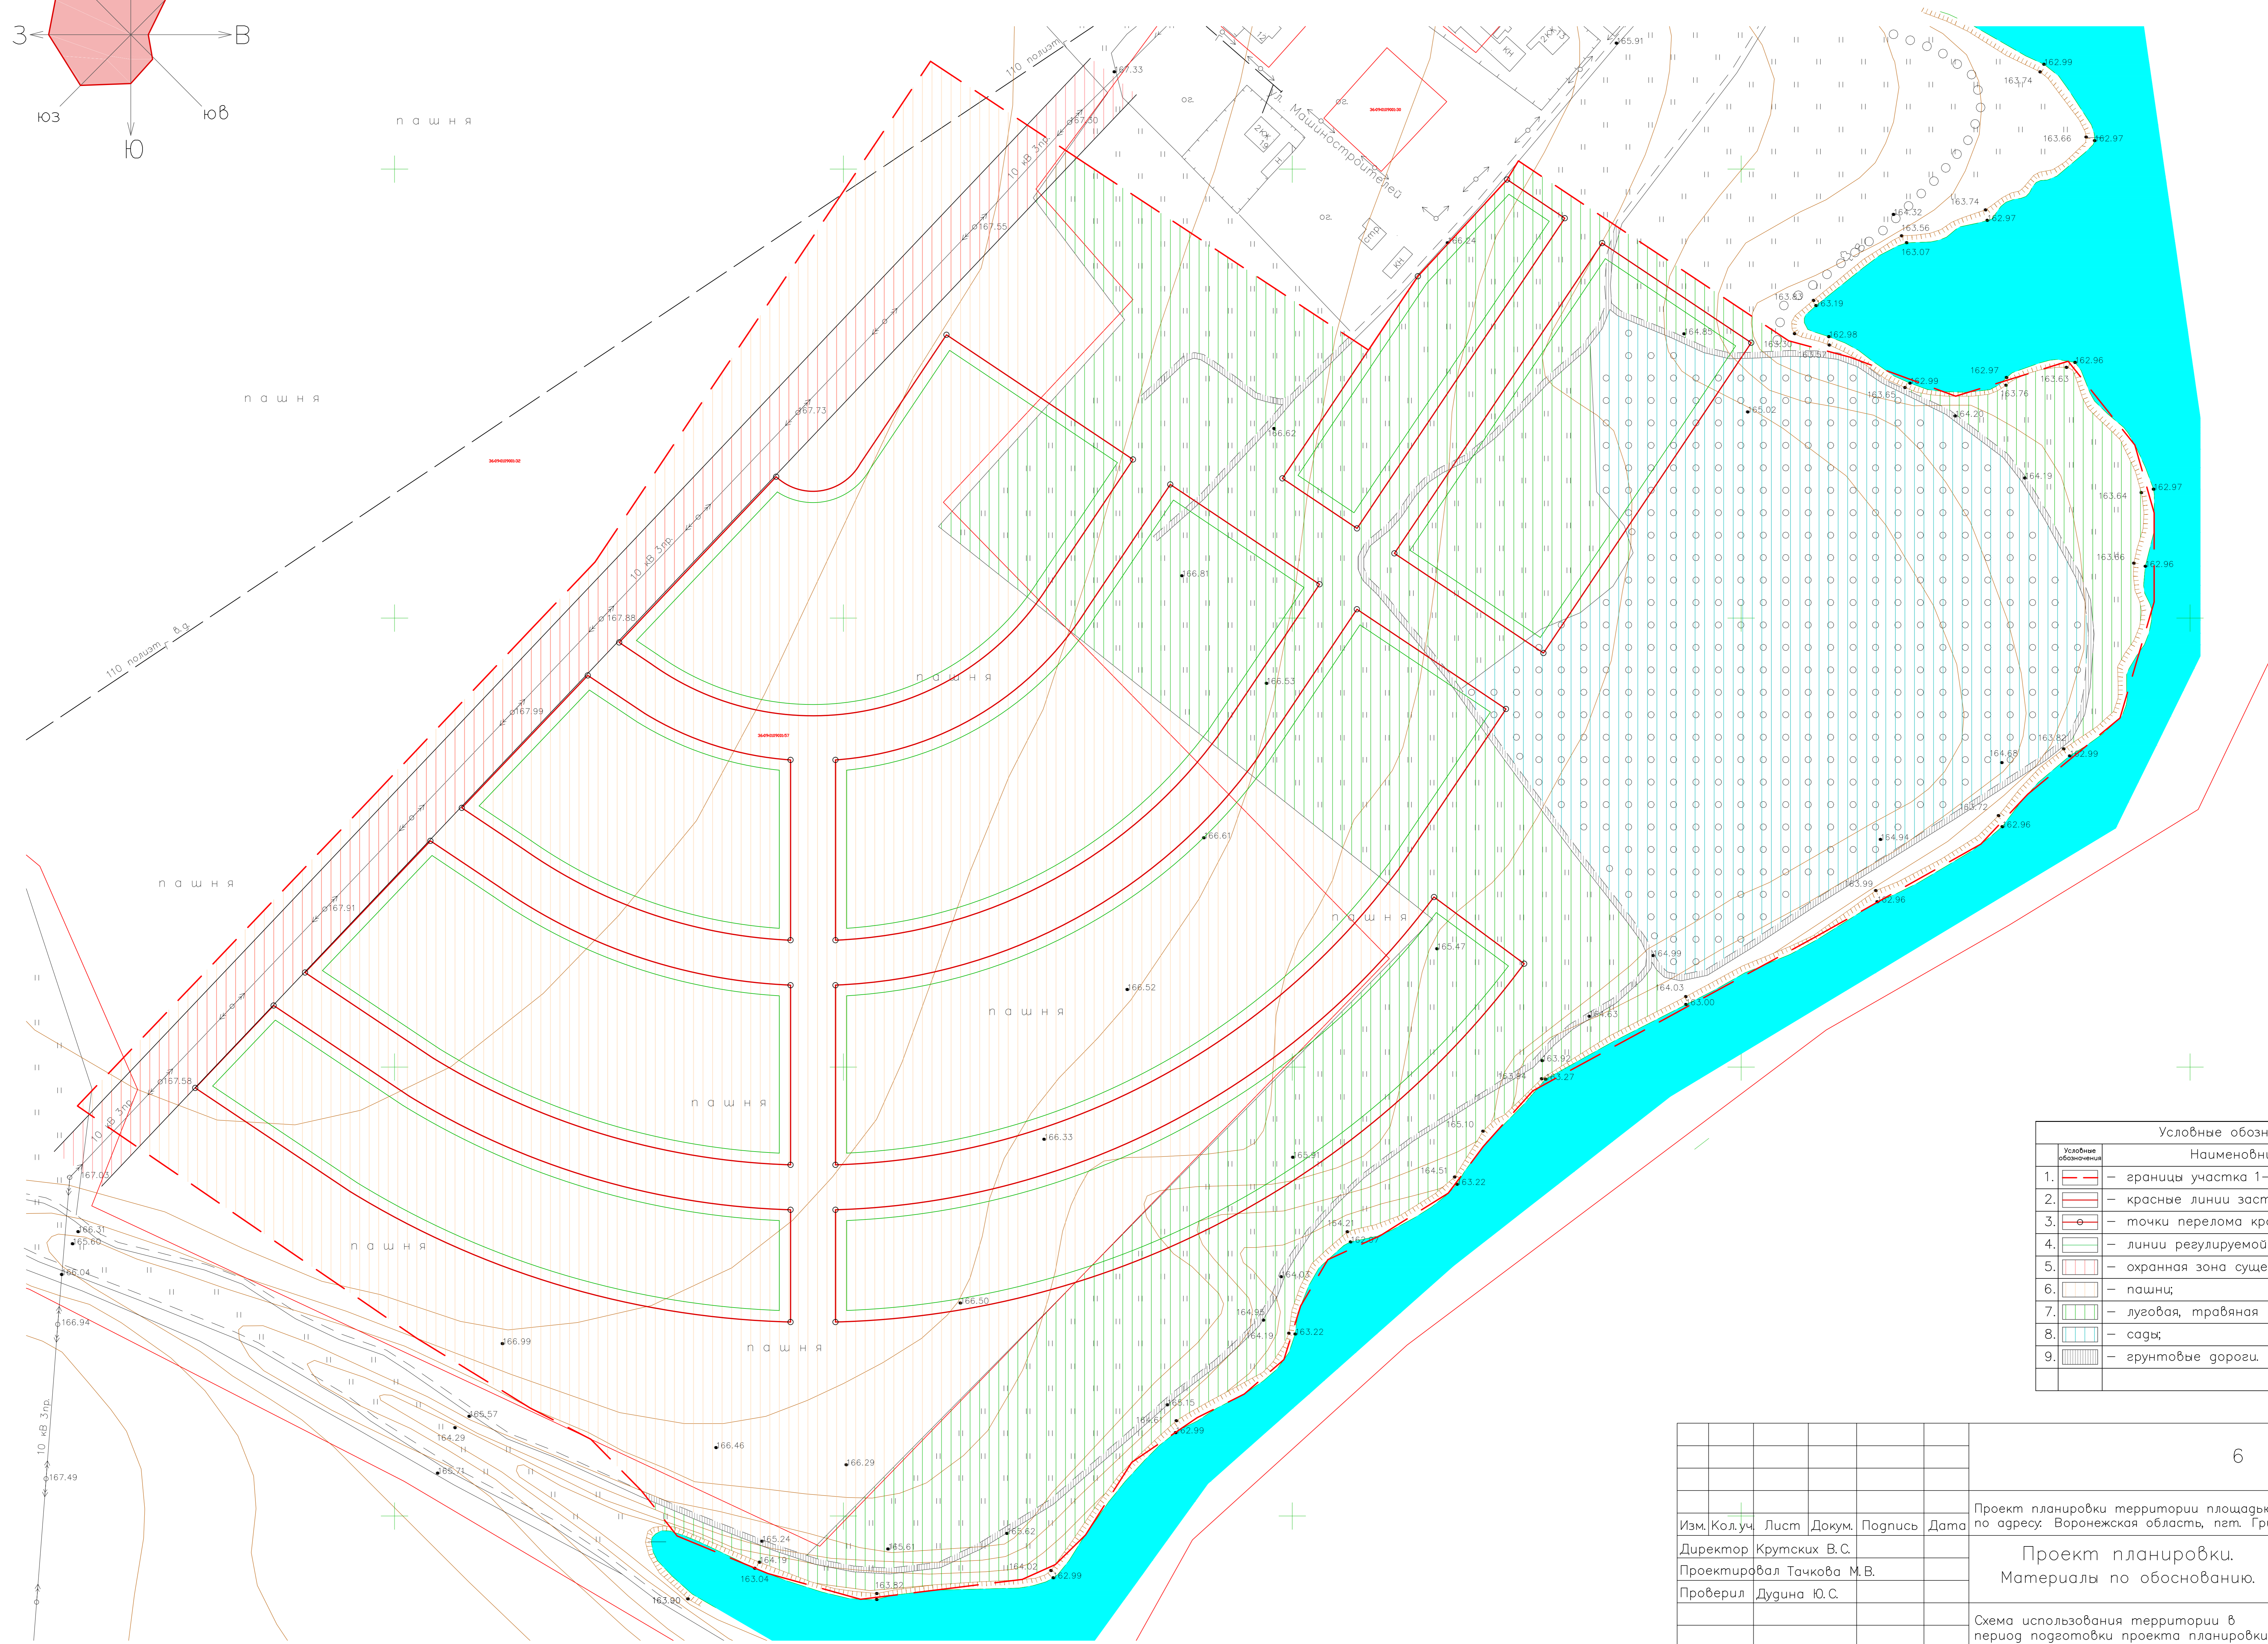


Проект планировки территории, прилегающий к микрорайону Машзавода в пгт. Грибановка площадью 338 850 кв.м. для размещения индивидуальной жилой застройки по адресу: Воронежская область, Грибановский район пгт. Грибановский.

СХЕМА ИСПОЛЬЗОВАНИЯ ТЕРРИТОРИИ В ПЕРИОД ПОДГОТОВКИ ПРОЕКТА ПЛАНИРОВКИ ТЕРРИТОРИИ.

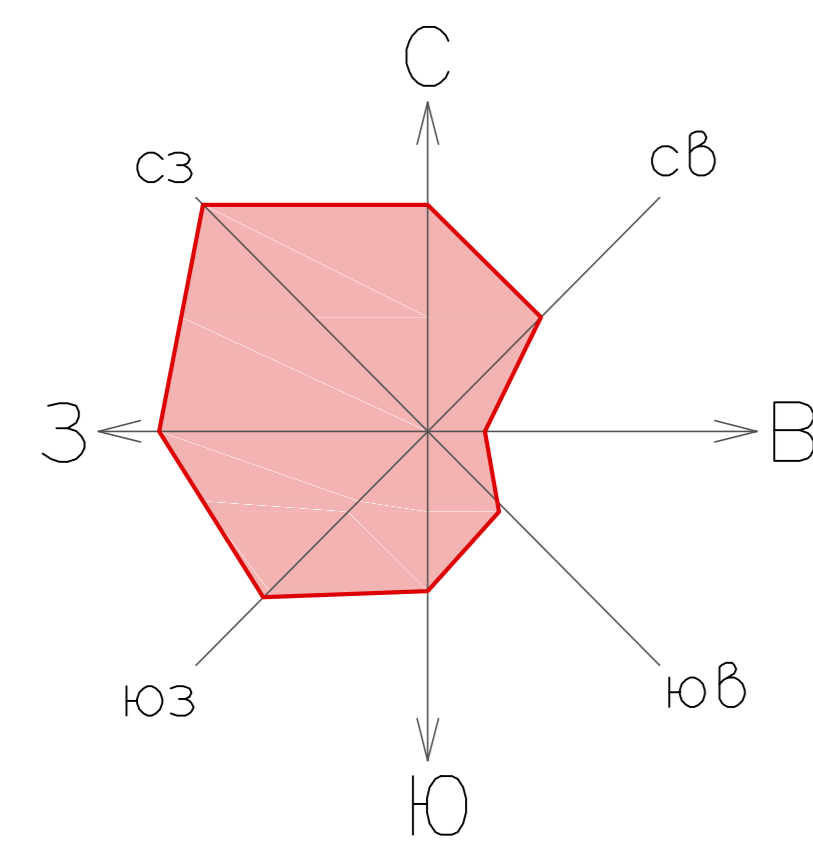

Условные обозначения:	
Условные обозначения	Наименование:
1. —	— граница участка 1-й очереди строительства;
2. —	— красные линии застройки;
3. —	— точки перелома красных линий;
4. —	— линии регулируемой застройки;
5. —	— охранный зона существующей ЛЭП;
6. —	— пашни;
7. —	— луговая, травяная растительность;
8. —	— сады;
9. —	— грунтовые дороги.

6								
Изм.	Кол.уч.	Лист	Докум.	Подпись	Дата	Проект планировки территории площадью 338 850 кв.м. по адресу: Воронежская область, пгт. Грибановский.		
						Проект планировки. Материалы по обоснованию.		
						Стадия	Лист	Листов
						П	2	5
						Схема использования территории в период подготовки проекта планировки территории. М 1:2000		
						ЗАО НПП "ГЕОСЕРВИС"		

Директор Крутских В.С.
Проектировал Тачкова М.В.
Проверил Дудина Ю.С.