
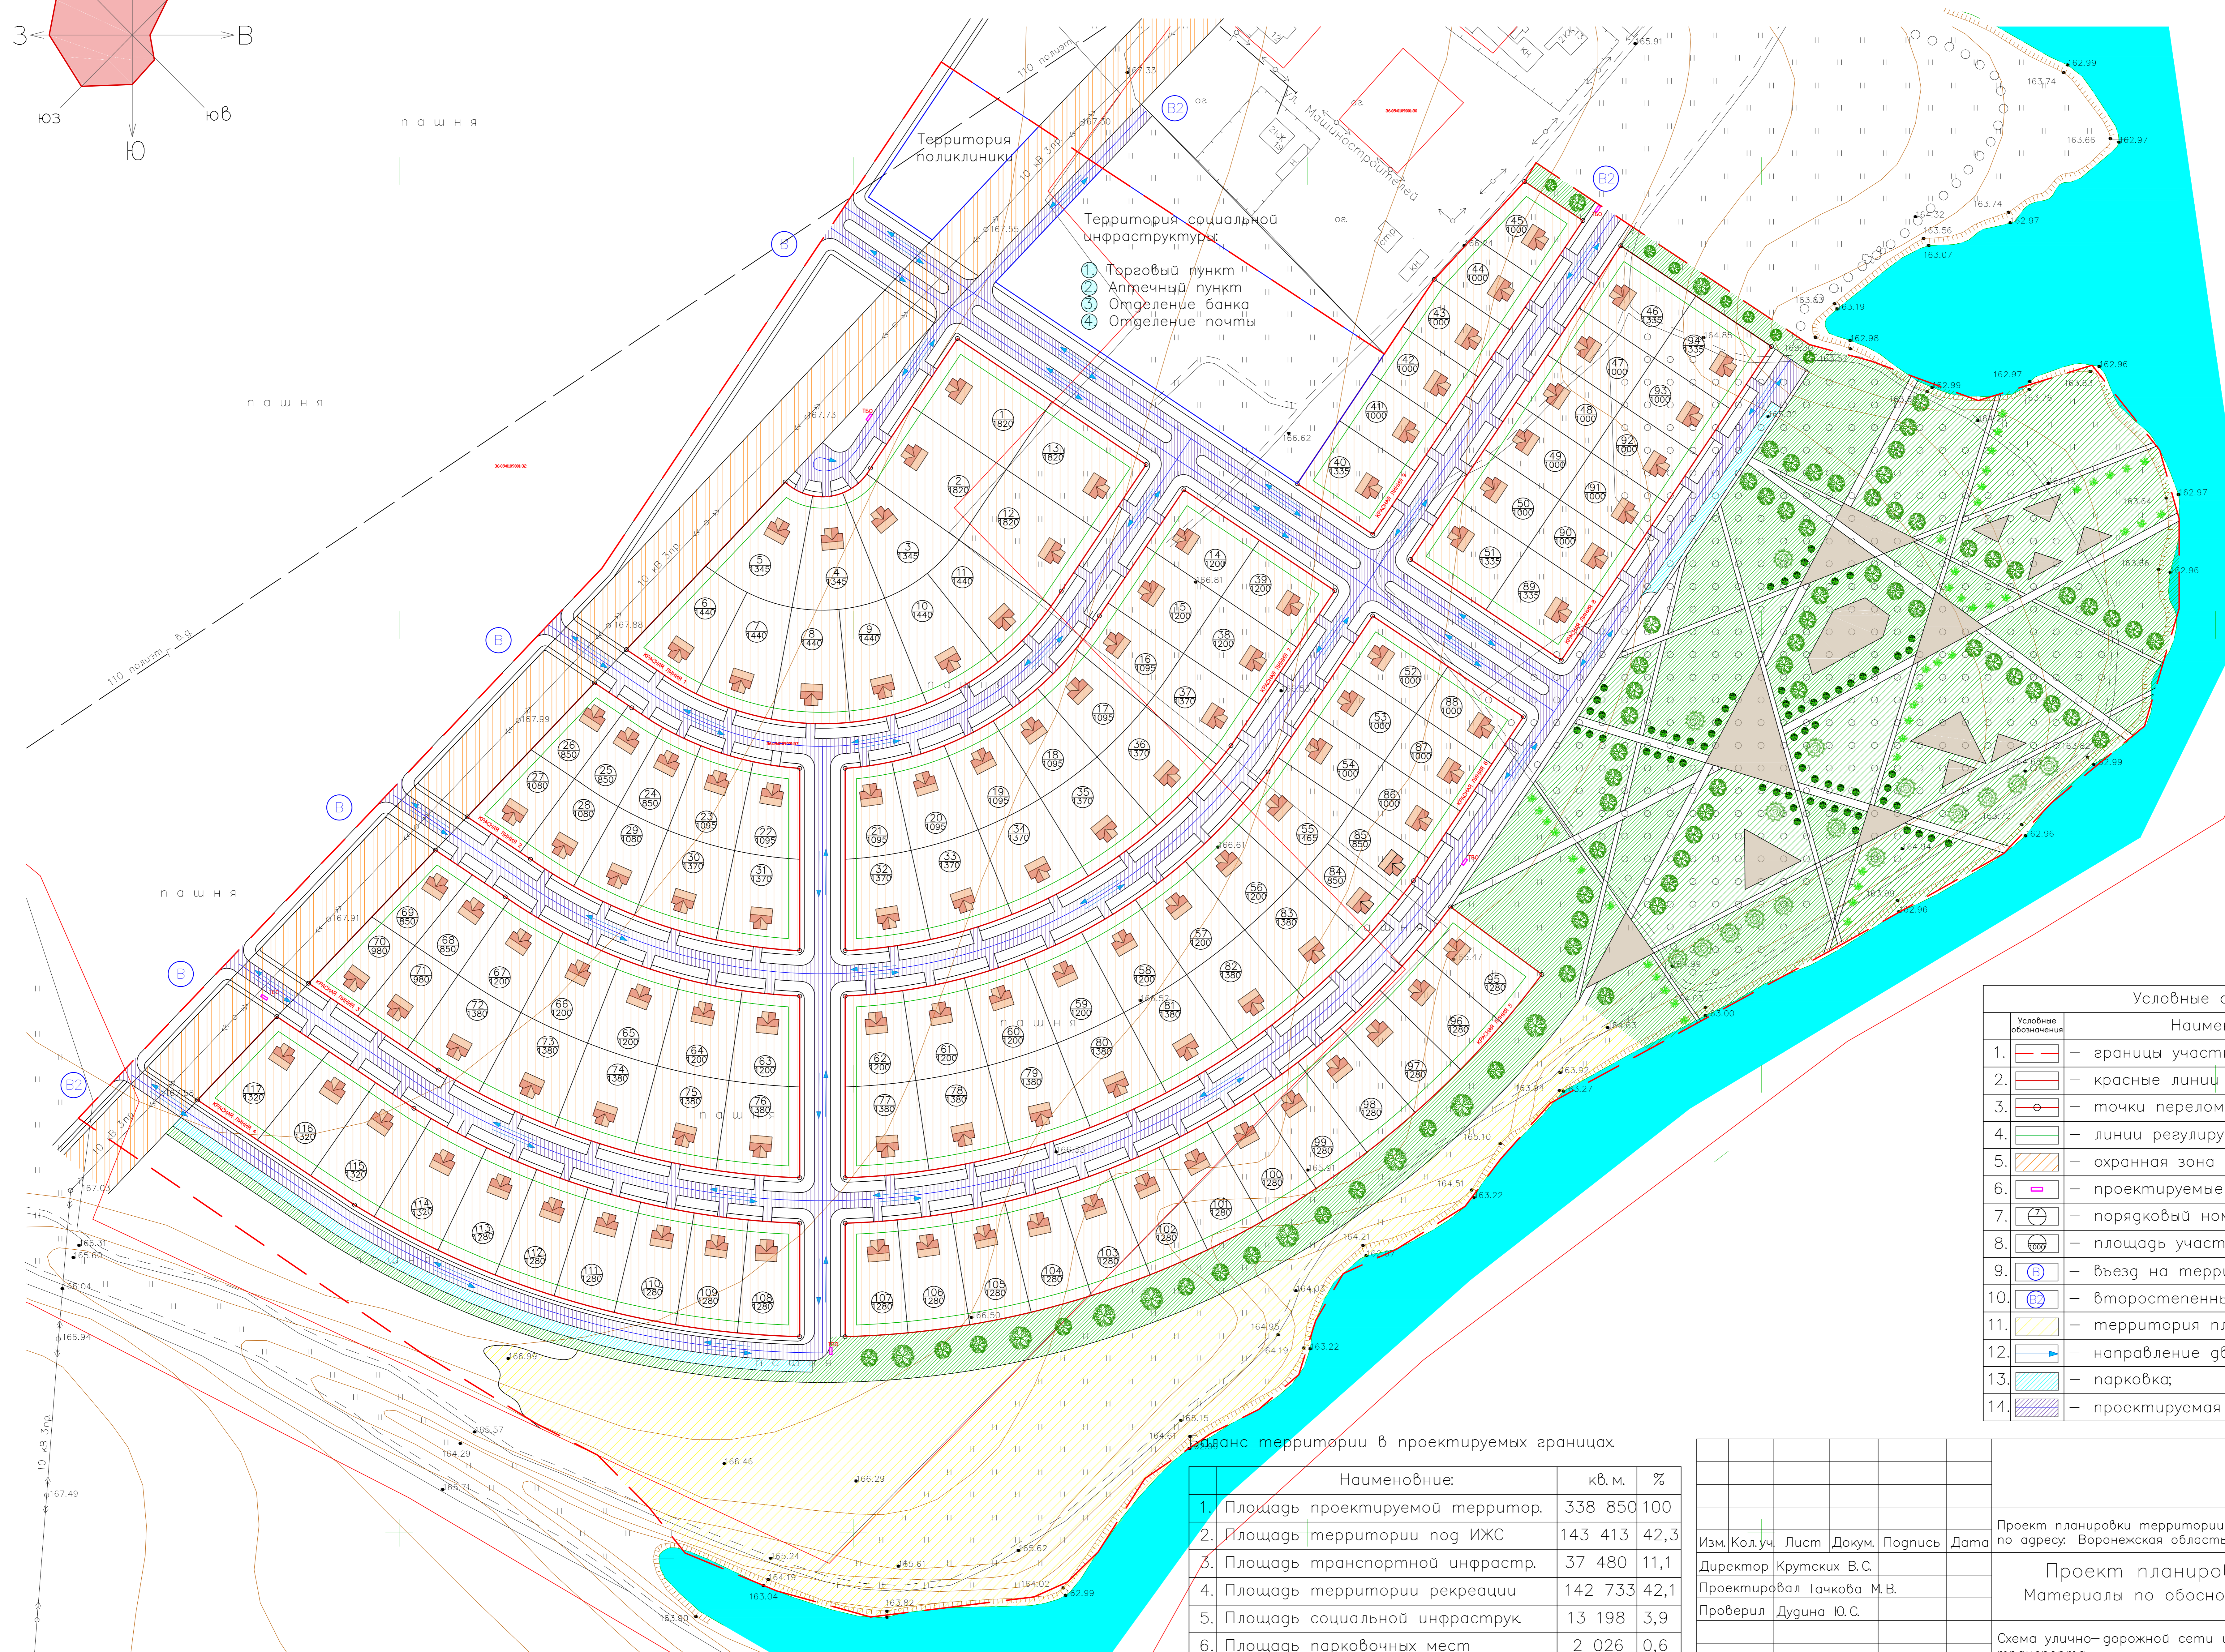


Проект планировки территории, прилегающий к микрорайону Машзавода в пгт. Грибановка площадью 338 850 кв.м. для размещения индивидуальной жилой застройки по адресу: Воронежская область, Грибановский район пгт. Грибановский.

СХЕМА ОРГАНИЗАЦИИ УЛИЧНО-ДОРОЖНОЙ СЕТИ И ДВИЖЕНИЯ ТРАНСПОРТА

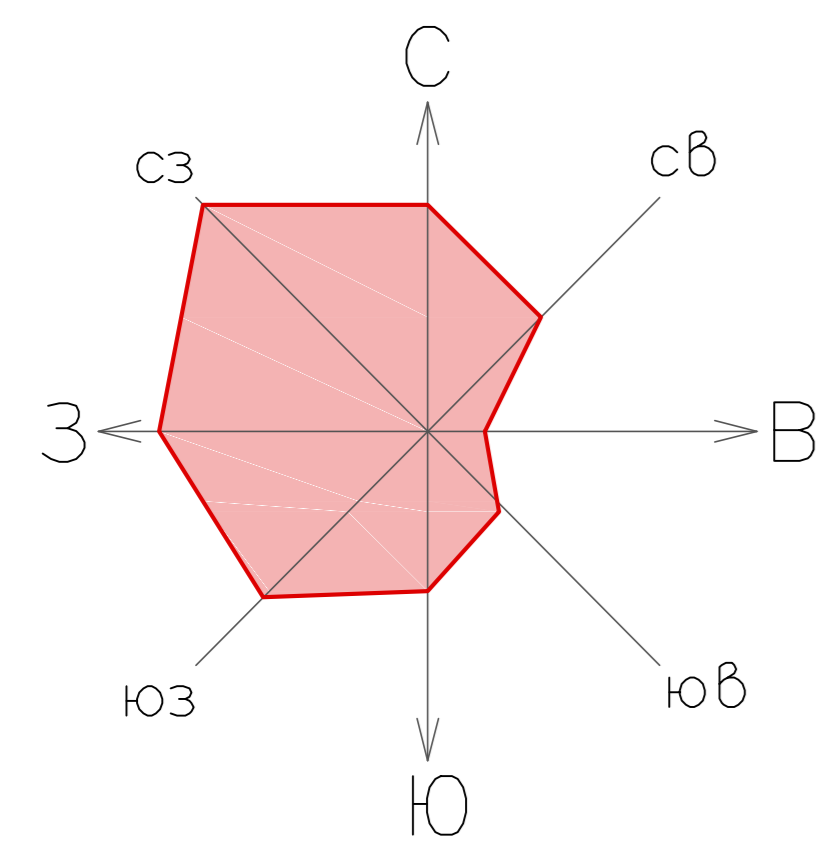

Баланс территории в проектируемых границах

Наименование:	кв. м.	%
1. Площадь проектируемой территоп.	338 850	100
2. Площадь территории под ИЖС	143 413	42,3
3. Площадь транспортной инфрастр.	37 480	11,1
4. Площадь территории рекреации	142 733	42,1
5. Площадь социальной инфраструк	13 198	3,9
6. Площадь парковочных мест	2 026	0,6

Условные обозначения	Наименование:
1. [Red dashed line]	— границы участка 1-й очереди строительства;
2. [Red solid line]	— красные линии застройки;
3. [Red circle]	— точки перелома красных линий;
4. [Green dashed line]	— линии регулируемой застройки;
5. [Hatched area]	— охранная зона существующей ЛЭП;
6. [Pink dashed line]	— проектируемые ТБО;
7. [Circle with number]	— порядковый номер участка;
8. [Circle with area]	— площадь участка;
9. [Blue circle]	— въезд на территорию;
10. [Blue circle with 'B2']	— второстепенный въезд на территорию.
11. [Yellow hatched area]	— территория пляжа (3,8 га);
12. [Blue arrow]	— направление движения транспорта;
13. [Green hatched area]	— парковка;
14. [Blue hatched area]	— проектируемая проезжая часть;

6				
Проект планировки территории площадью 338 850 кв.м. по адресу: Воронежская область, пгт. Грибановский.				
Изм. Кол.уч.	Лист	Докум.	Подпись	Дата
			Крутских В.С.	
Проектировал		Тачкова М.В.		
Проверил		Дудина Ю.С.		
Проект планировки. Материалы по обоснованию.				
Стадия	Лист	Листов		
П	3	5		
Схема улично-дорожной сети и движения транспорта. М 1:2000				
ЗАО НПП "ГЕОСЕРВИС"				