
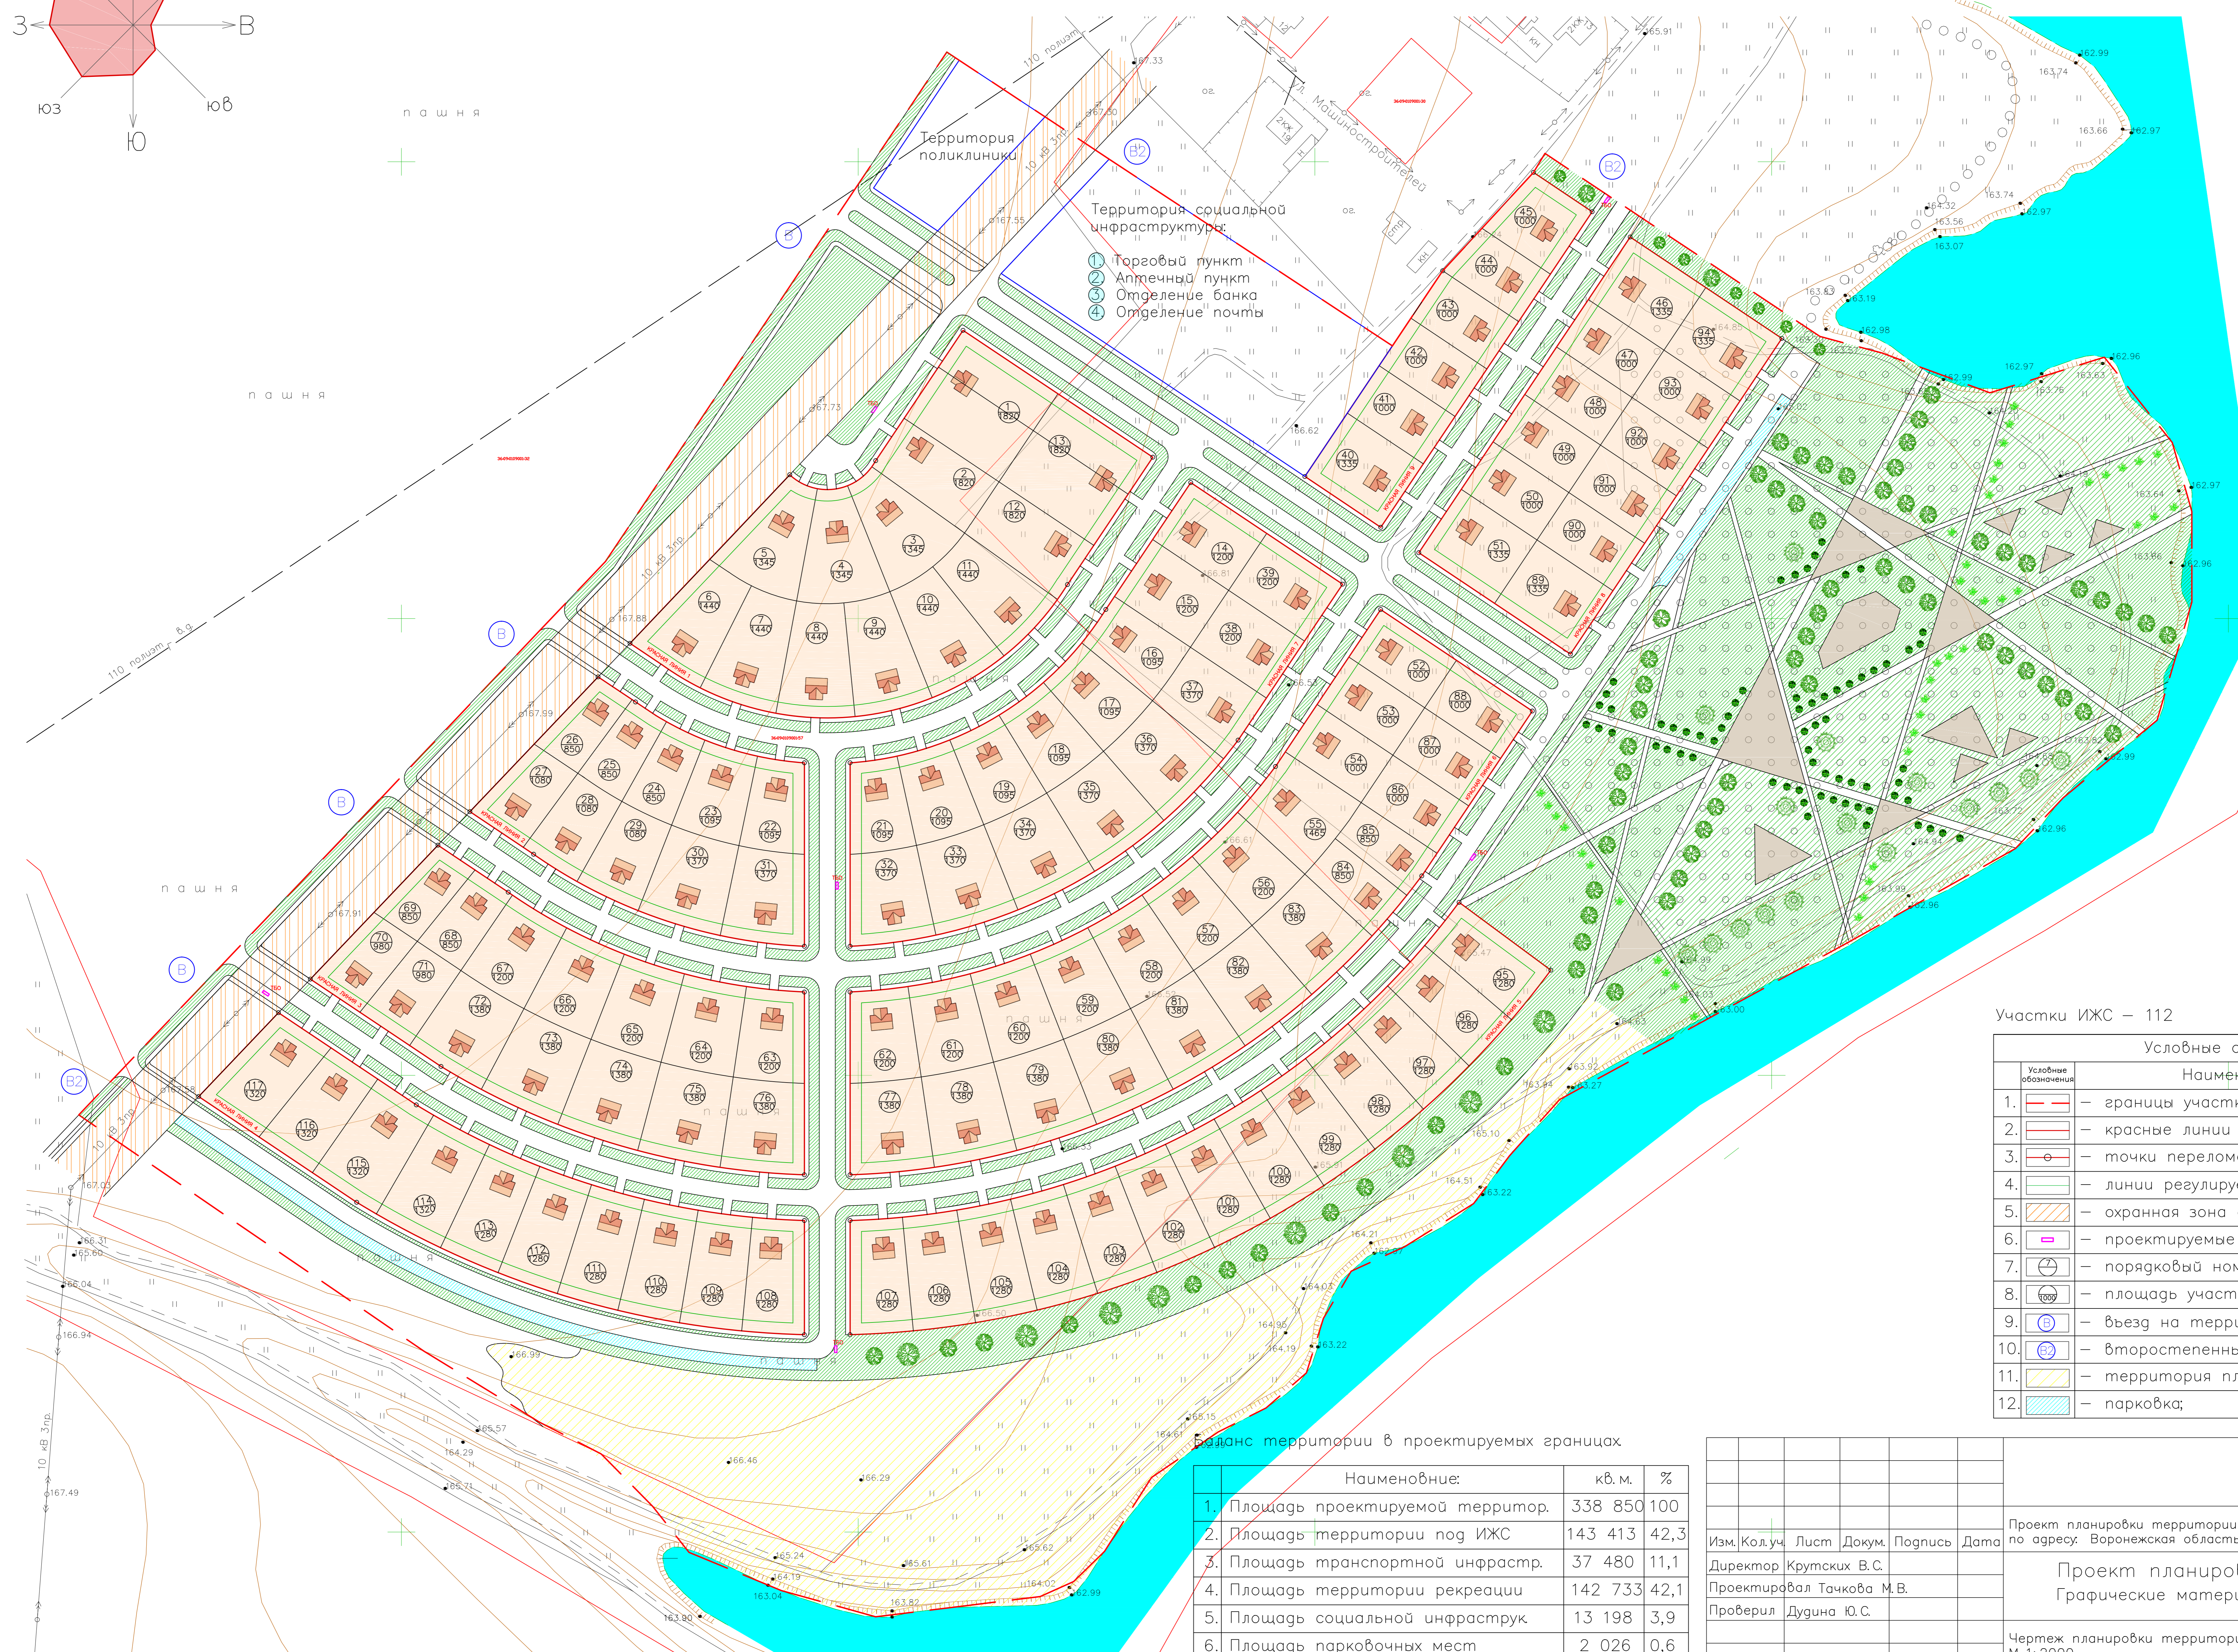


Проект планировки территории, прилегающий к микрорайону Машзавода в пгт. Грибановка площадью 338 850 кв.м. для размещения индивидуальной жилой застройки по адресу: Воронежская область, Грибановский район пгт. Грибановский.

ЧЕТРЕЖ ПЛАНИРОВКИ ТЕРРИТОРИИ.

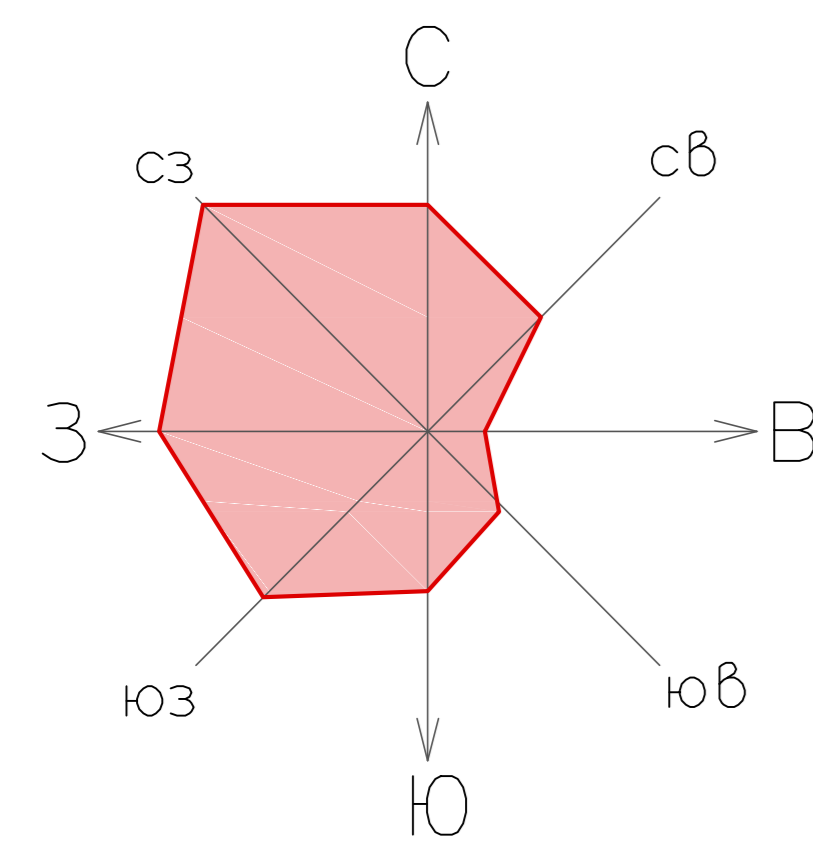

Баланс территории в проектируемых границах

Наименование:	кв. м.	%
1. Площадь проектируемой территор.	338 850	100
2. Площадь территории под ИЖС	143 413	42,3
3. Площадь транспортной инфраструк.	37 480	11,1
4. Площадь территории рекреации	142 733	42,1
5. Площадь социальной инфраструк	13 198	3,9
6. Площадь парковочных мест	2 026	0,6

Участки ИЖС – 112

Условные обозначения:	
Условные обозначения	Наименование:
1. [Red dashed line]	— границы участка 1-й очереди строительства;
2. [Red solid line]	— красные линии застройки;
3. [Red circle]	— точки перелома красных линий;
4. [Green dashed line]	— линии регулируемой застройки;
5. [Yellow hatched area]	— охранная зона существующей ЛЭП;
6. [Pink dashed line]	— проектируемые ТБО;
7. [Circle with number]	— порядковый номер участка;
8. [Circle with number]	— площадь участка;
9. [Blue circle]	— въезд на территорию;
10. [Blue circle with number]	— второстепенный въезд на территорию.
11. [Yellow hatched area]	— территория пляжа (3,8 га);
12. [Green hatched area]	— парковка;

6				
Проект планировки территории площадью 338 850 кв.м. по адресу: Воронежская область, пгт. Грибановский.				
Изм. Кол.уч	Лист	Докум.	Подпись	Дата
			Крутских В.С.	
Проект планировки.		Стадия	Лист	Листов
Графические материалы.		П	1	1
Чертеж планировки территории.				
М 1:2000		ЗАО НПП "ГЕОСЕРВИС"		